


POSIZIONE DI STAZIONAMENTO DEL FONOMETRO

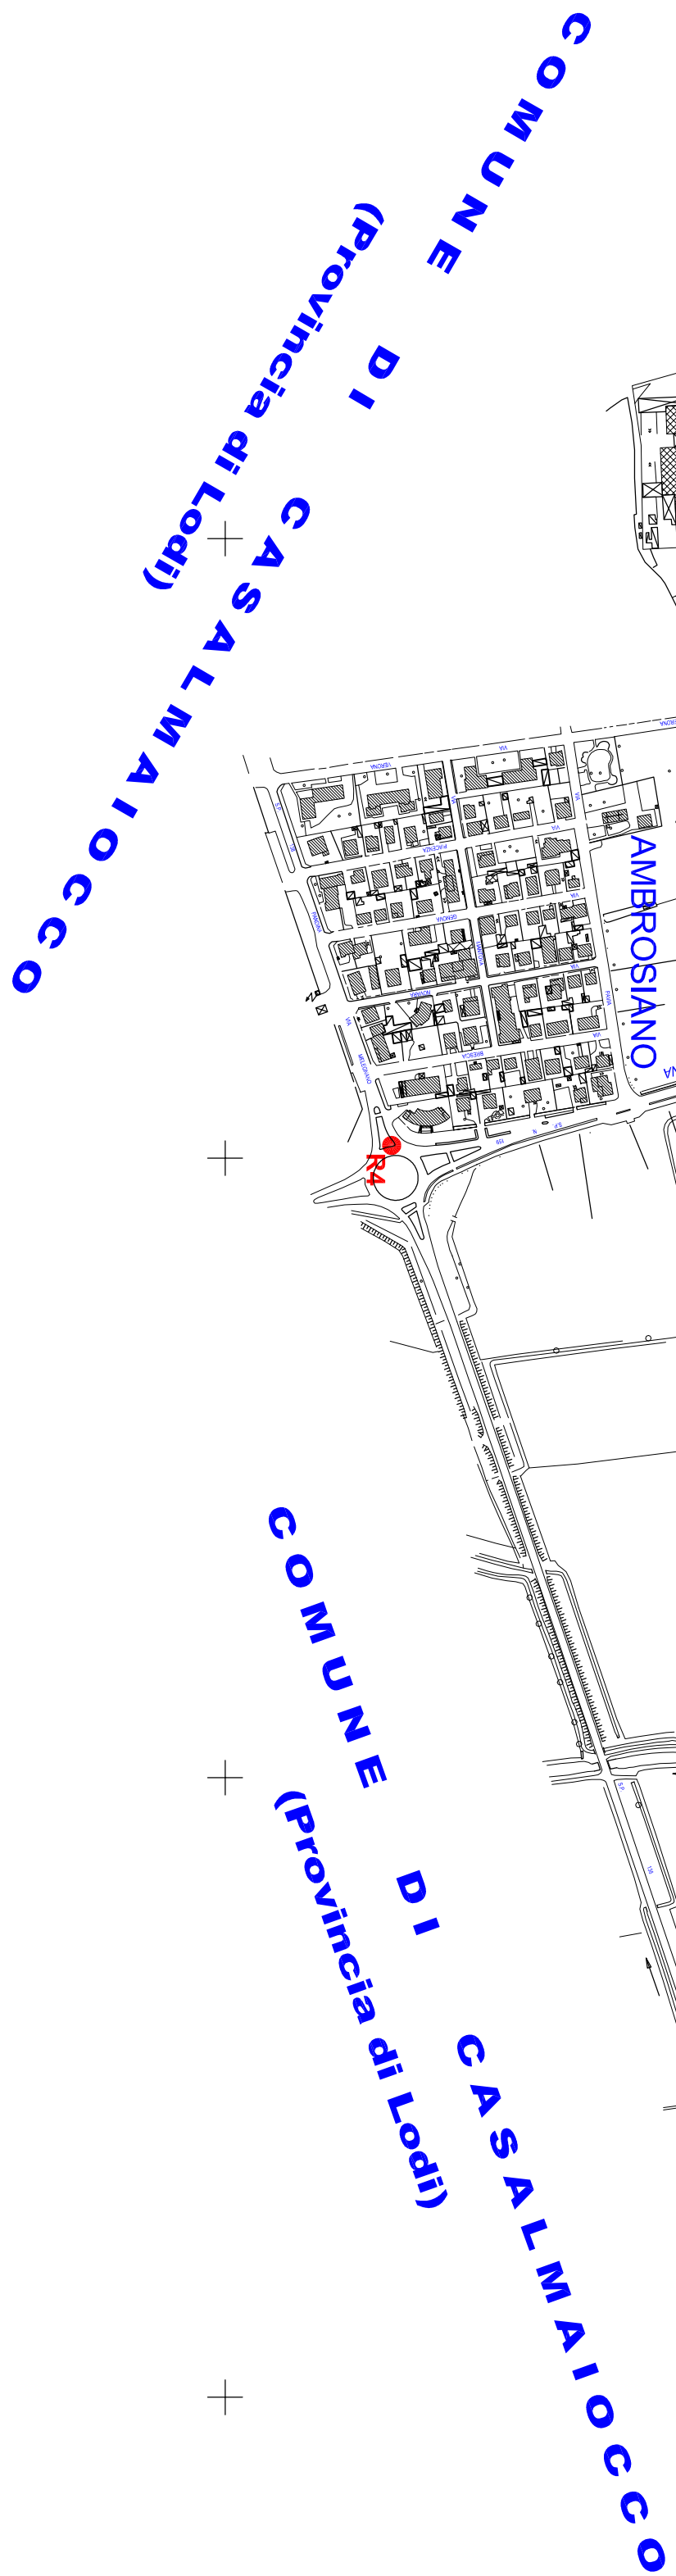

POSIZIONE	INDIRIZZO	Laeq [dBA]
R1	VIA DELLE MARGHERITE (Scuola elementare)	60.8
R2	VIA DELLE MARGHERITE, VIA GRAMSCI (Rotonda S.P.159)	69.2
R3	VIA ROMA (Scuola materna)	61.6
R4	Rotonda S.P.159, S.P.138, VIA MELEGNANO(Vicino zona residenziale)	67.3
R5	VIA DELLE INDUSTRIE (parcheeggio camion, vicino zona Industriale)	59.6
R6	VIA VERONA (vicino al capannone confezionamento frutta e verdura)	54.3
R7	VIALE LOMBARDIA (casa di riposo)	56.2

Comunicato – Proposta		
Pila		
COMUNE DI DRESANO		
Oggetto del Documento: AZZONAMENTO ACUSTICO DEL TERRITORIO COMUNALE		
POSIZIONE DI STAZIONAMENTO DEL FONOMETRO		
Data	Scala	Numero
MARZO 2007	1:5.000	A203
Emissioni		
1	DEFINITIVA	
2		
3		
4		

ASSISTUDIO Studio Associato
ING. PAOLO CABRINI
ING. PAOLA ZAMBARBIERI
Via Grandi, 6 26900 Lodi - Tel 0374/439020 - Fax 0374/326630
Via Carducci, 1 26845 Codogno (LO) - Tel/Fax 0377/23155